

kerrosala	119m ²
huoneistoala yht.	98m ²
saunatilat	41m ²
pyykki, inva wc, tekn. tila	19m ²
tupa	36m ²

Äimäraution Siirtolapuutarha Saunarakennus


Rantalantie
Äimärautio, Oulu

PIHAPIIRI

Pohjapiirroskaavio 1:100
vaihtoehto A

20.8.2014

arkkitehtitoimisto Pia Krogius
pia.krogius@krogiusmontin.fi 040 762 6768

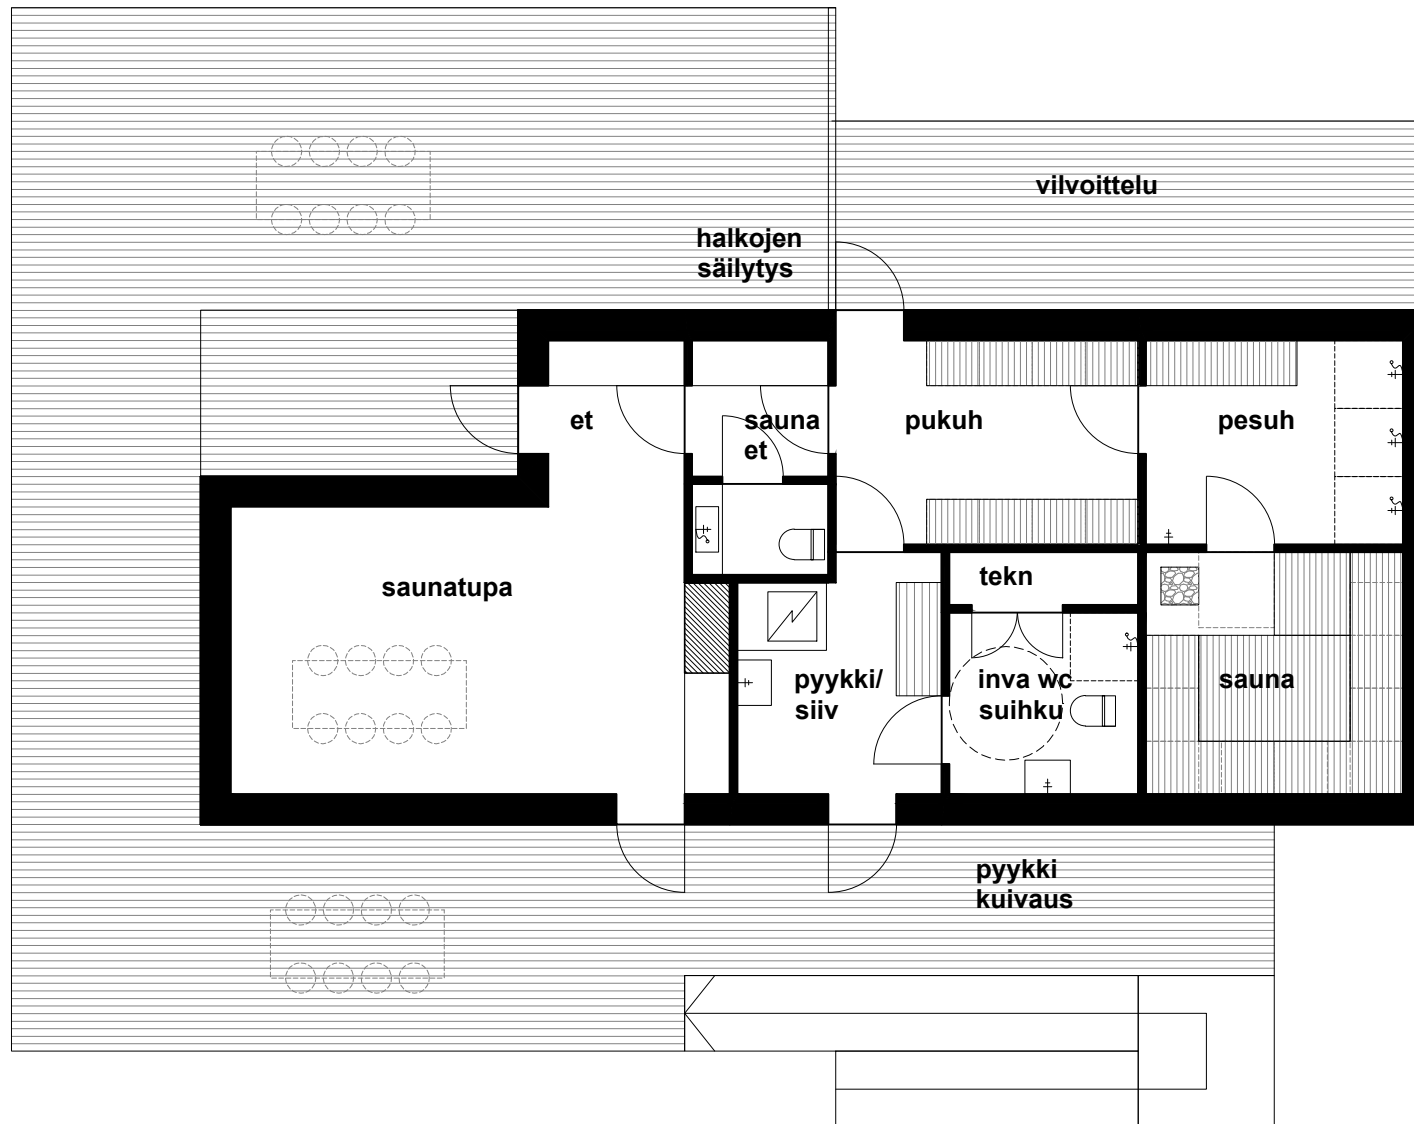

kerrosala	102m ²
huoneistoala yht.	81m ²
saunatilat	37m ²
pyykki, inva wc,	16m ²
tekn. tila	
tupa	27m ²

Äimäraution Siirtolapuutarha Saunarakennus


Rantalantie
Äimärautio, Oulu

PIHAPIIRI

Pohjapiirroskaavio 1:100
vaihtoehto B

20.8.2014

arkkitehtitoimisto Pia Krogius
pia.krogius@krogiusmontin.fi 040 762 6768

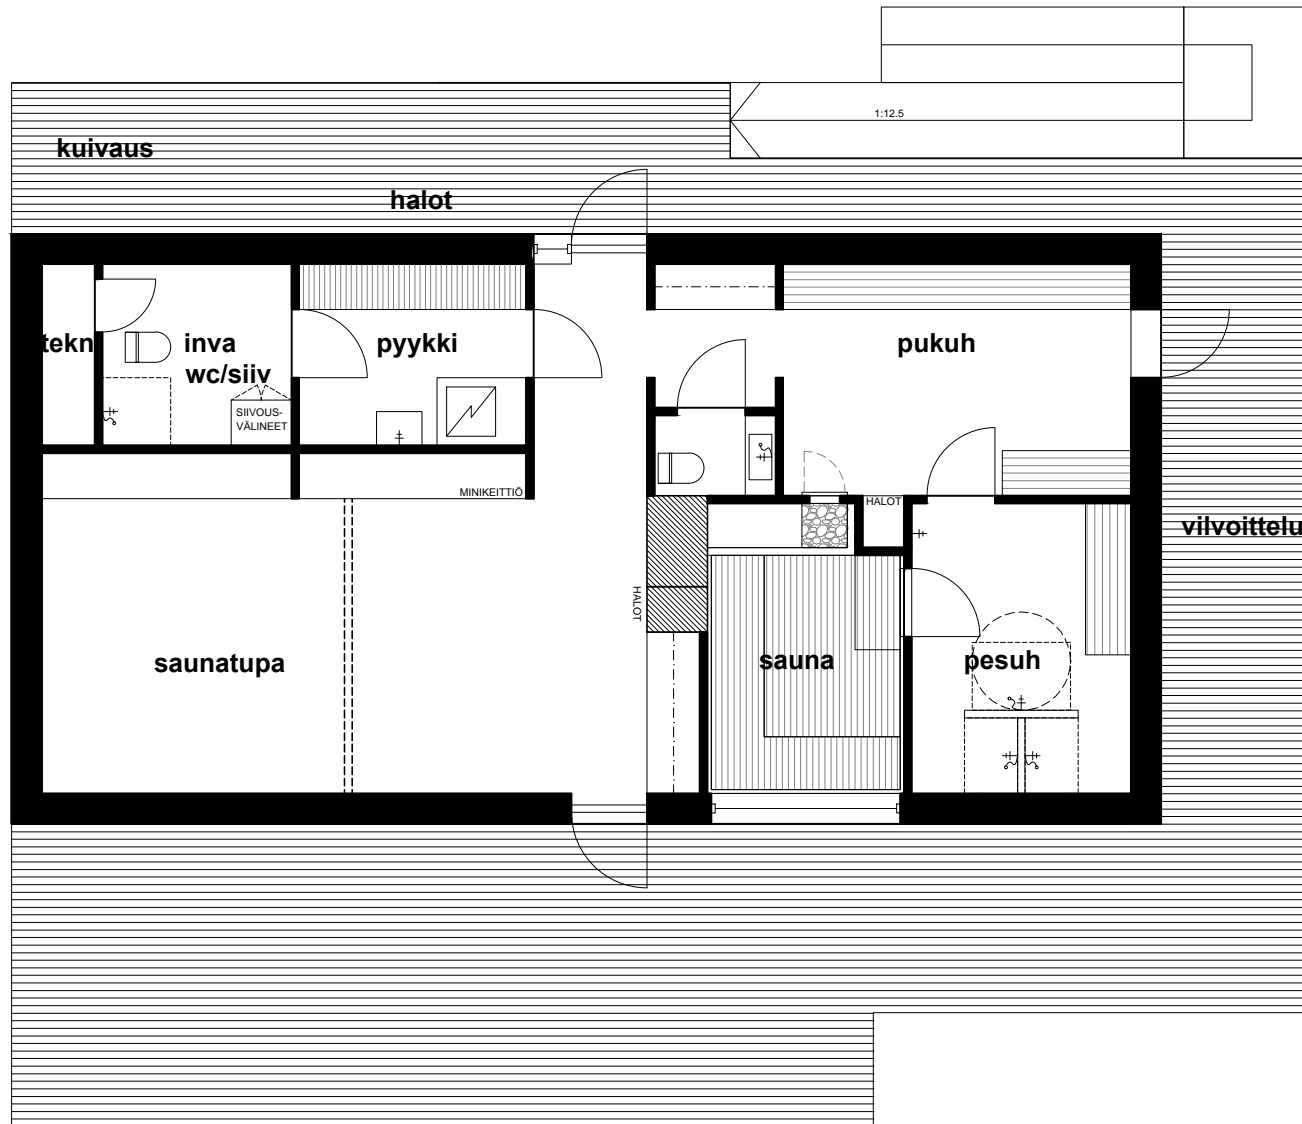

kerrosala	119m ²
huoneistoala yht.	98m ²
saunatilat	41m ²
pyykki, inva wc, tekn. tila	19m ²
tupa	36m ²

Äimäraution Siirtolapuutarha Saunarakennus


Rantalantie
Äimärautio, Oulu

SAUNAPOLKU

Pohjapiirroskaavio 1:100
vaihtoehto A

20.8.2014

arkkitehtitoimisto Pia Krogius
pia.krogius@krogiusmontin.fi 040 762 6768

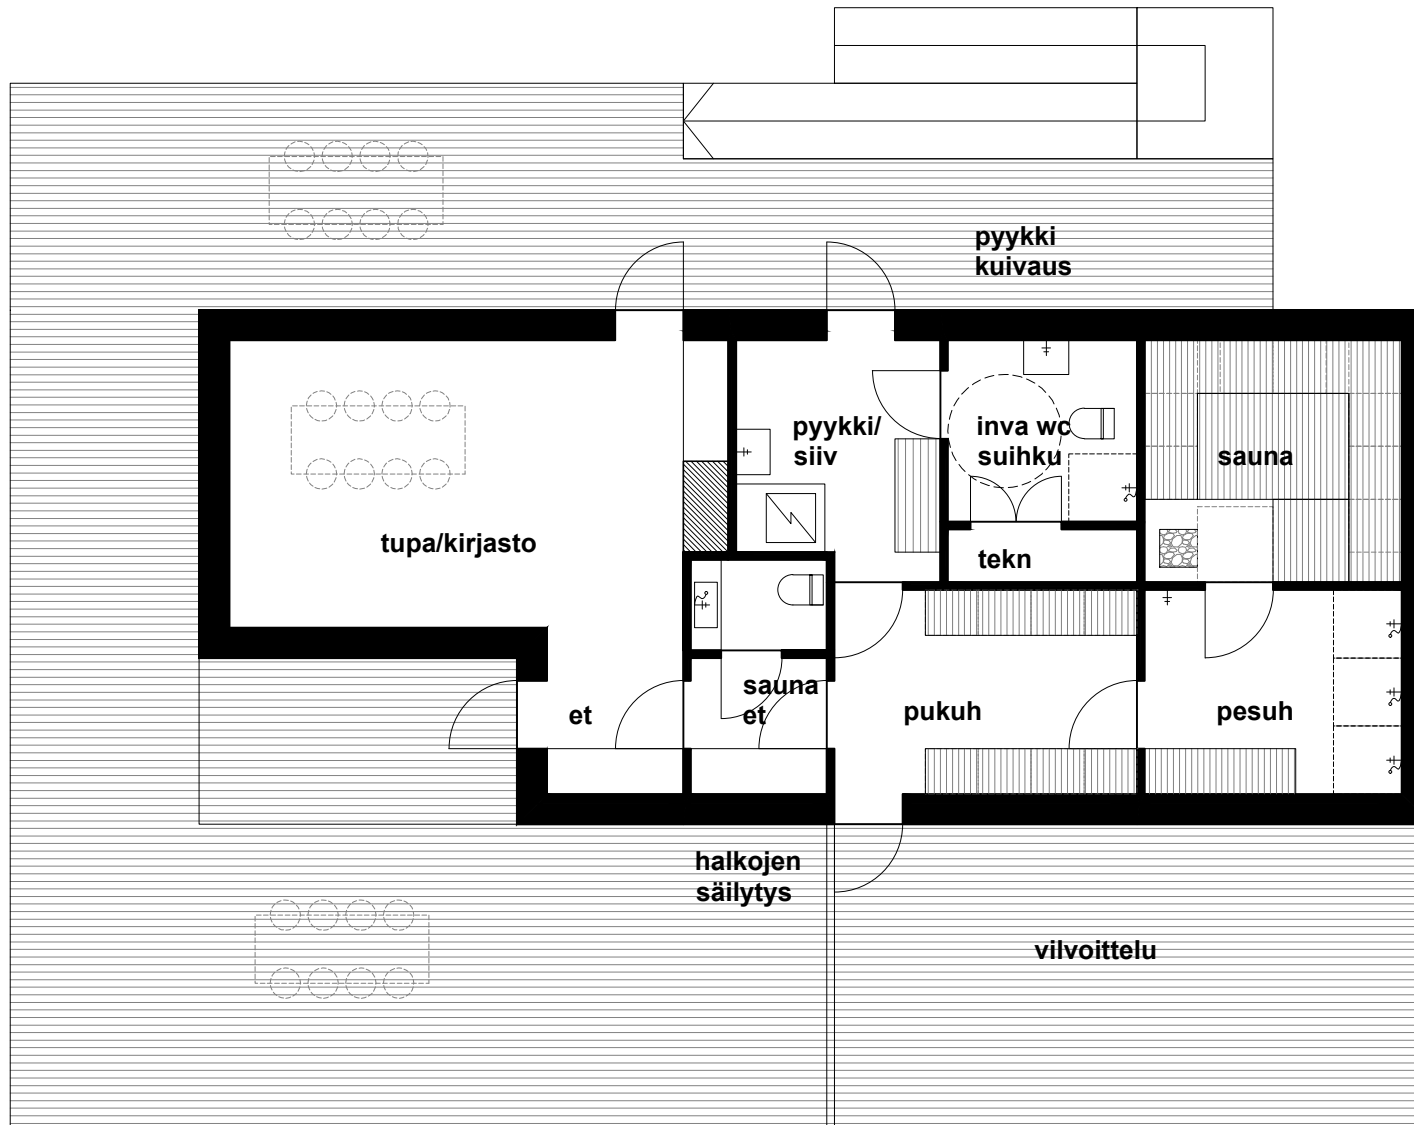

kerrosala 102m²
huoneistoala yht. 81m²

saunatilat 37m²
pyykki, inva wc, tekn. tila 16m²
tupa 27m²

Äimäraution Siirtolapuutarha Saunarakennus

Rantalantie
Äimärautio, Oulu

SAUNAPOLKU

Pohjapiirroskaavio 1:100
vaihtoehto B

20.8.2014

arkkitehtitoimisto Pia Krogius
pia.krogius@krogiusmontin.fi 040 762 6768